

 


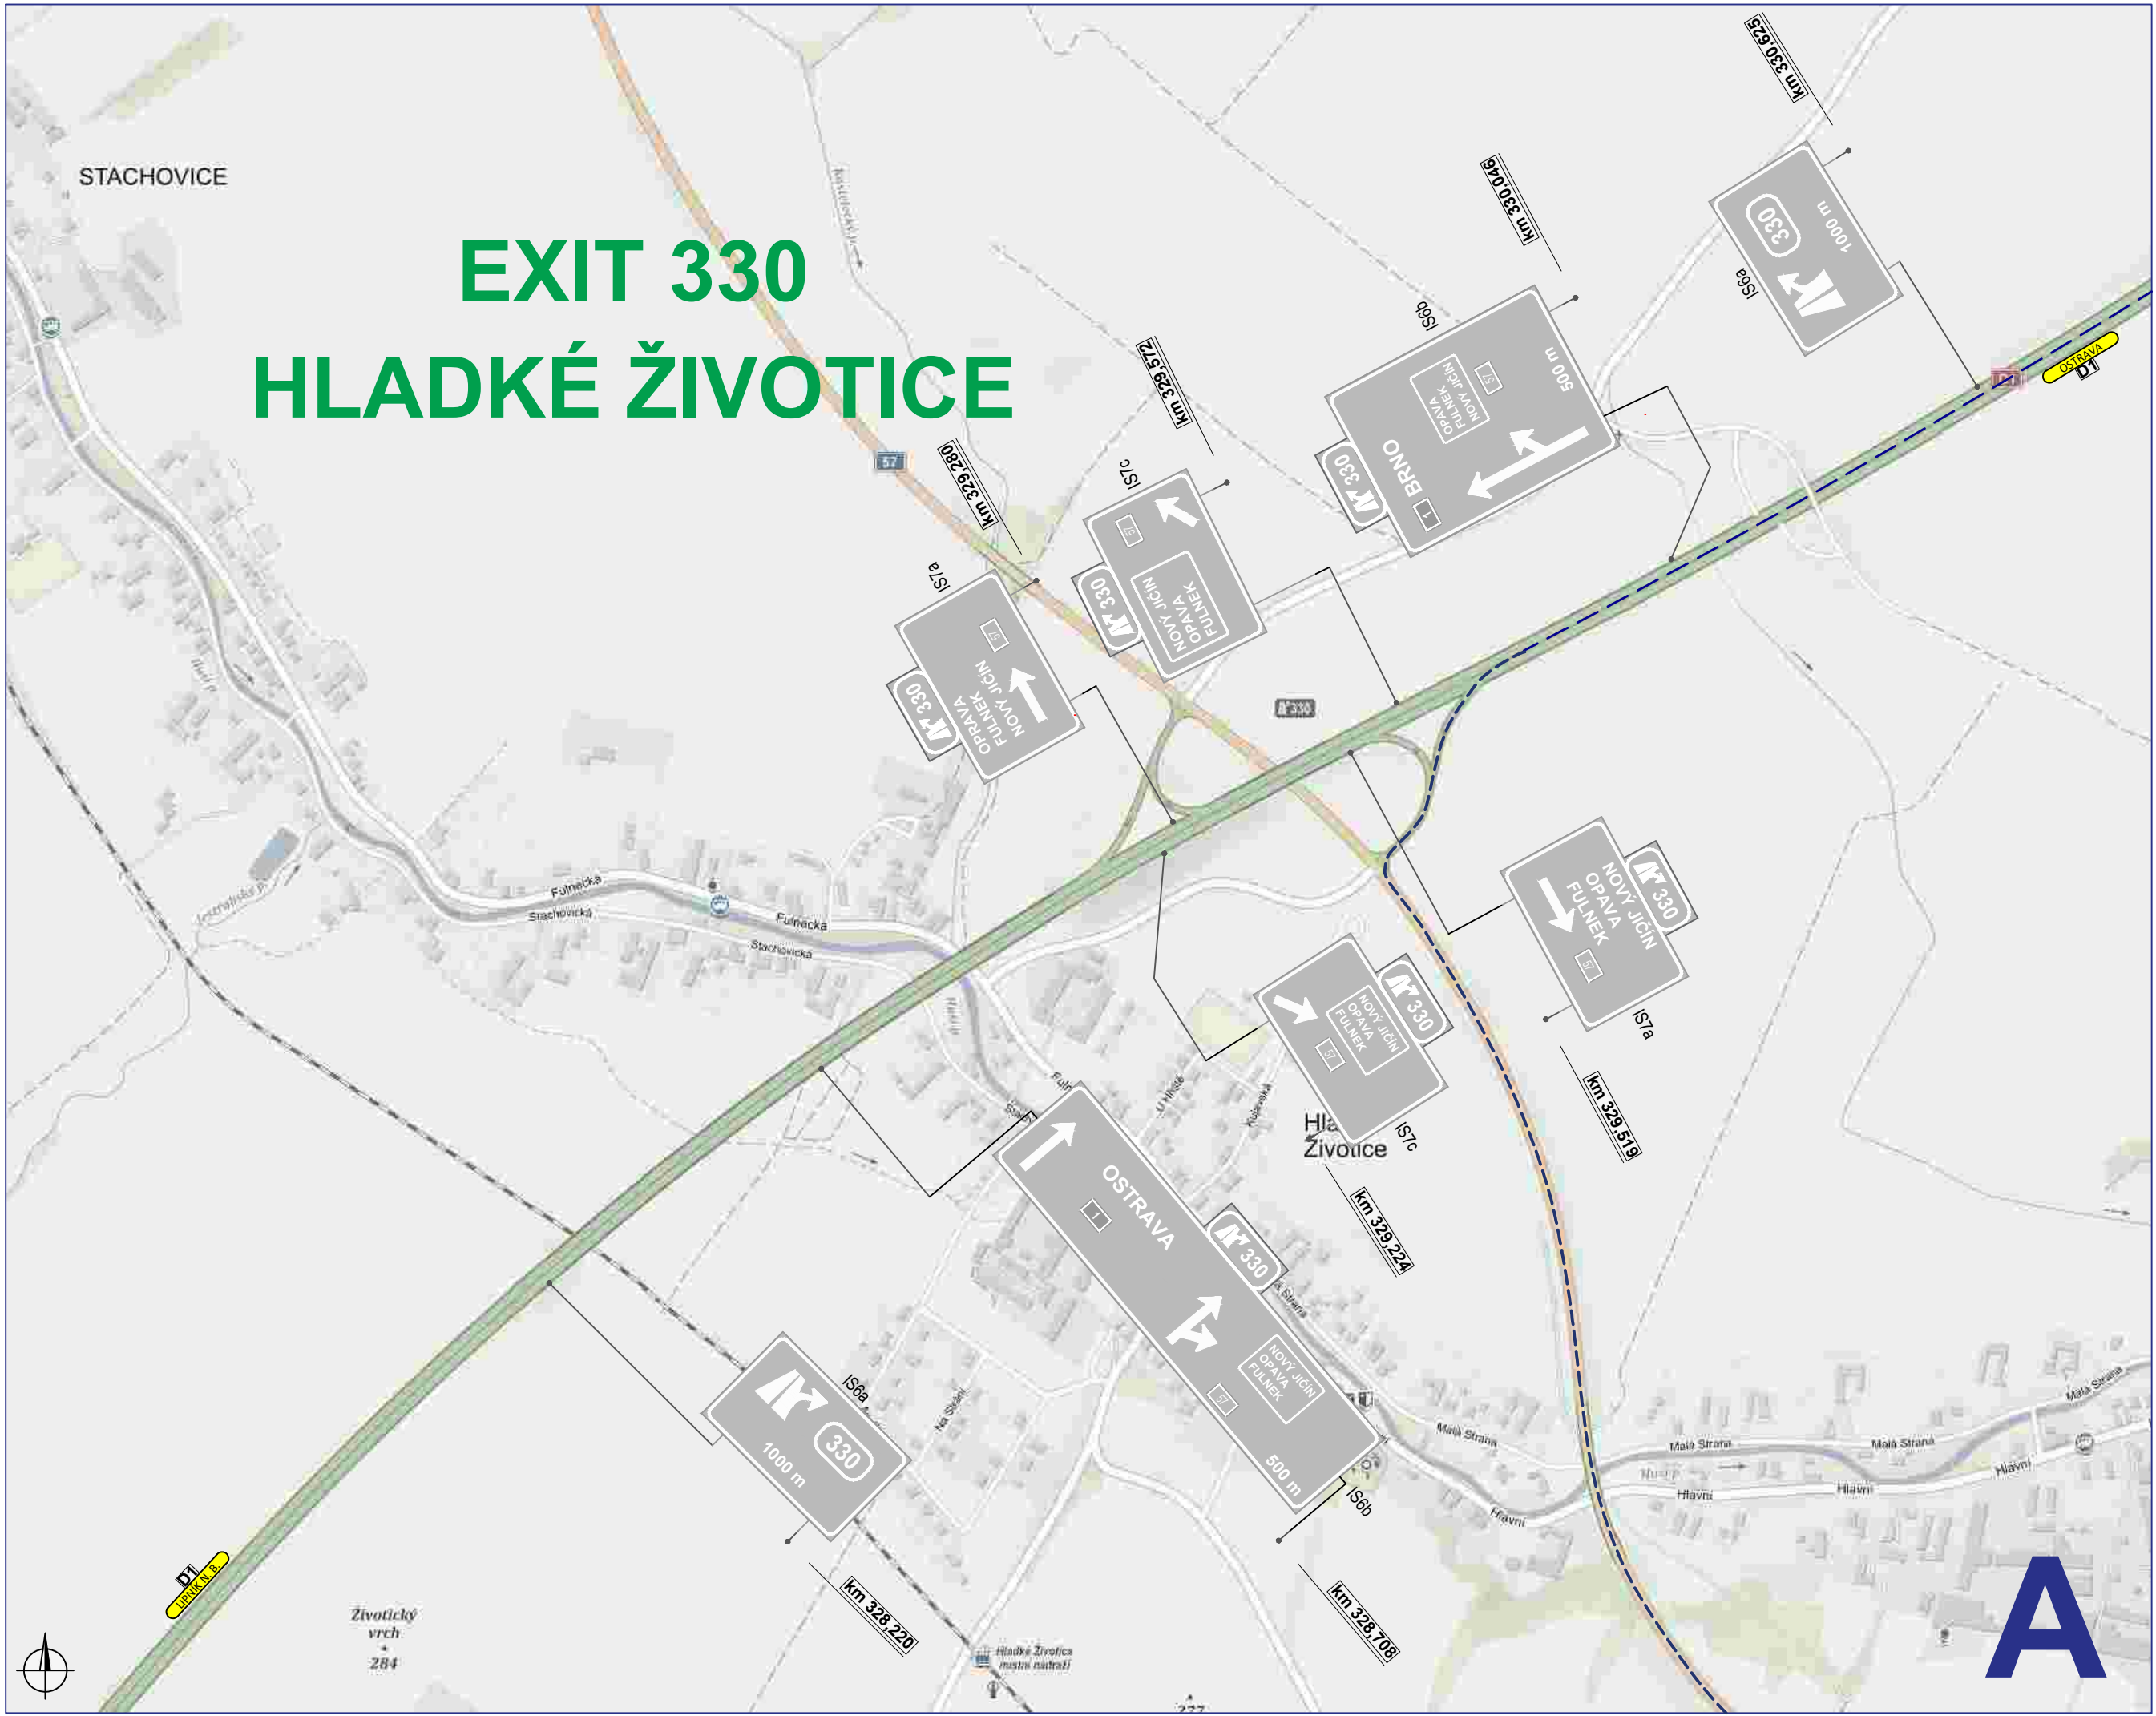

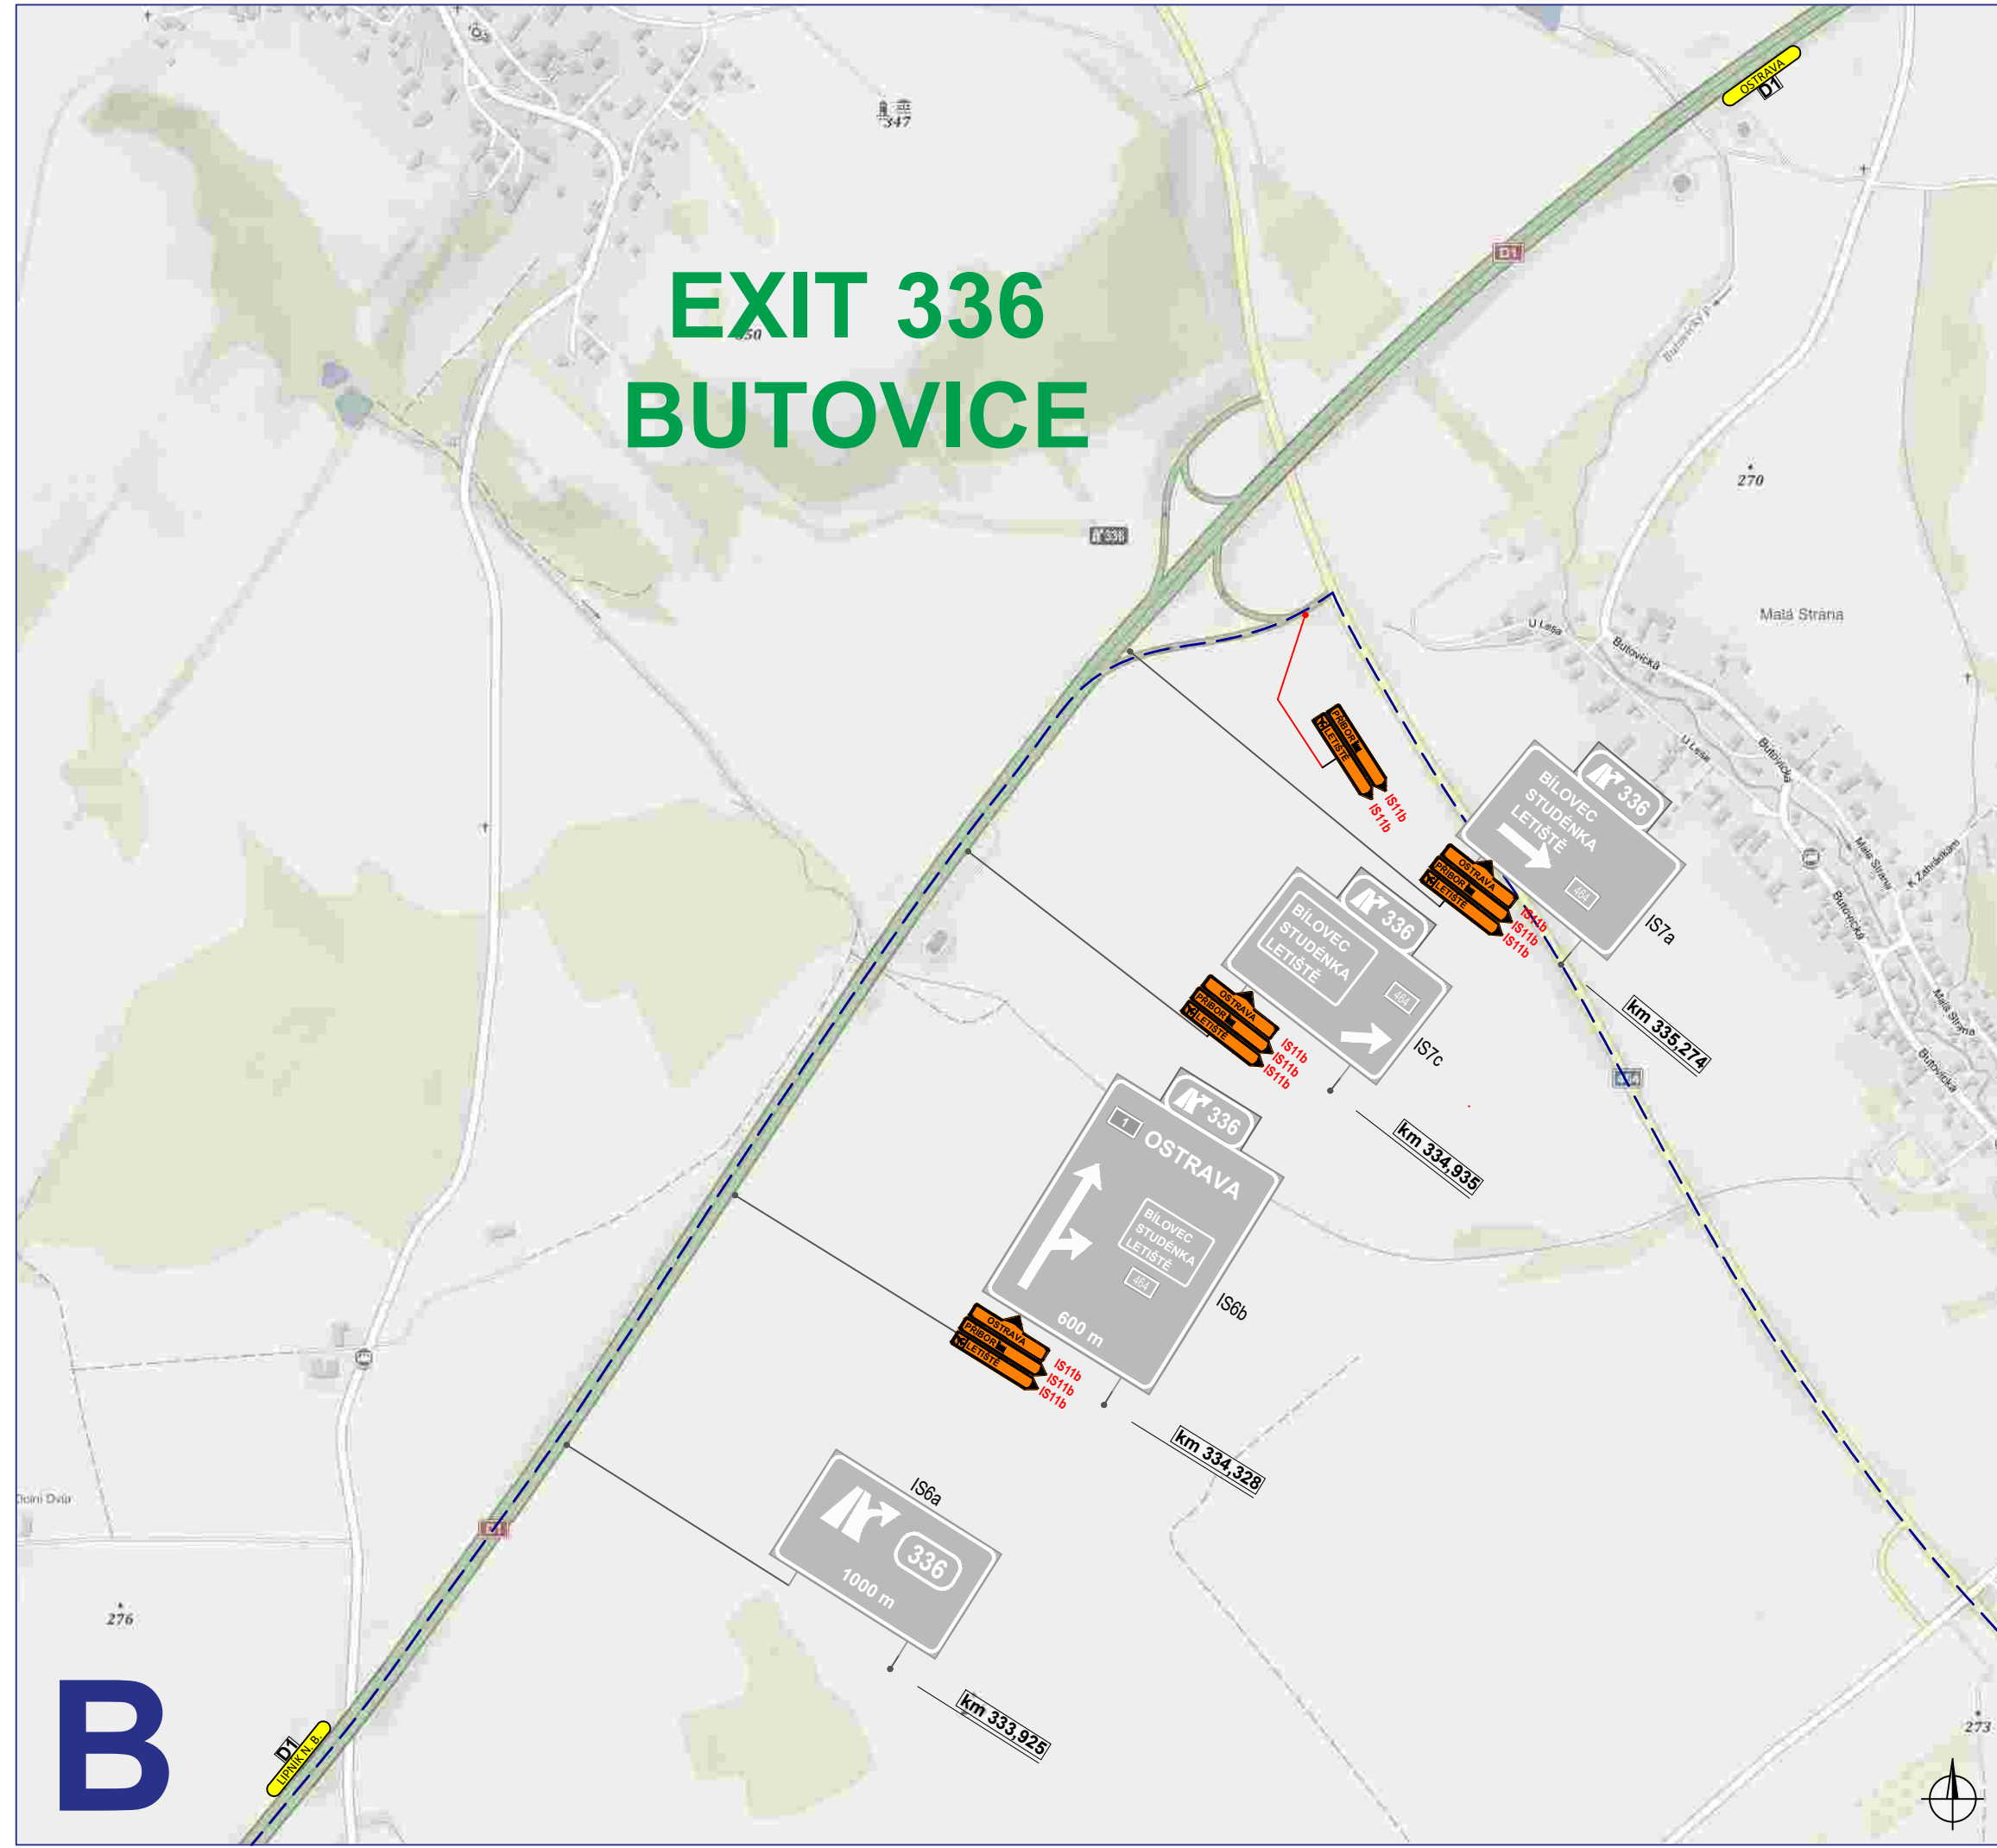

Legenda:






- objíždná trasa směr Nový Jičín - Mošnov
- P2 - navržené dopravní značení
- P2 - stávající dopravní značení
- P2 - zrušené stávající dopravní značení

Souhlasíme s přechodnou úpravou provozu, uzavírkou a objíždnou trasou. V souladu s ustanovením § 36 odst. 3 zák. č. 500/2004 Sb. Správního řádu se vzdáváme práva vyjádřit se k podkladům rozhodnutí.

Dopravní značení, které bude v rozporu s přechodným dopravním značením bude dočasně zakryto.

Přechodné dopravní značení (dále PDZ) na silnicích I. třídy bude provedeno v základní velikosti folii tř. 2 (příp. tř. 3) a na pozemních komunikacích nižších tříd bude PDZ provedeno v základní velikosti folii tř. 1. PDZ bude osazeno dle TP 66.

VYPRACOVAL	VAŠUT		
KONTROLOVAL	JANATA		
INVESTOR	RSD ČR		
ZHOTOVITEL	METROSTAV a.s.		
STAVBA	D48 RYBÍ - MÚK RYCHALTICE		
VÝKRES	SITUACE DOPRAVNÍHO OMEZENÍ		
A4	- ZRUŠENÍ SJEZDOVÉ RAMPY Z D48 NA I/58	DATUM	6. 2. 2020
PŘECHODNÁ ÚPRAVA PROVOZU		NAŠE ZN.	ZK-20-0032

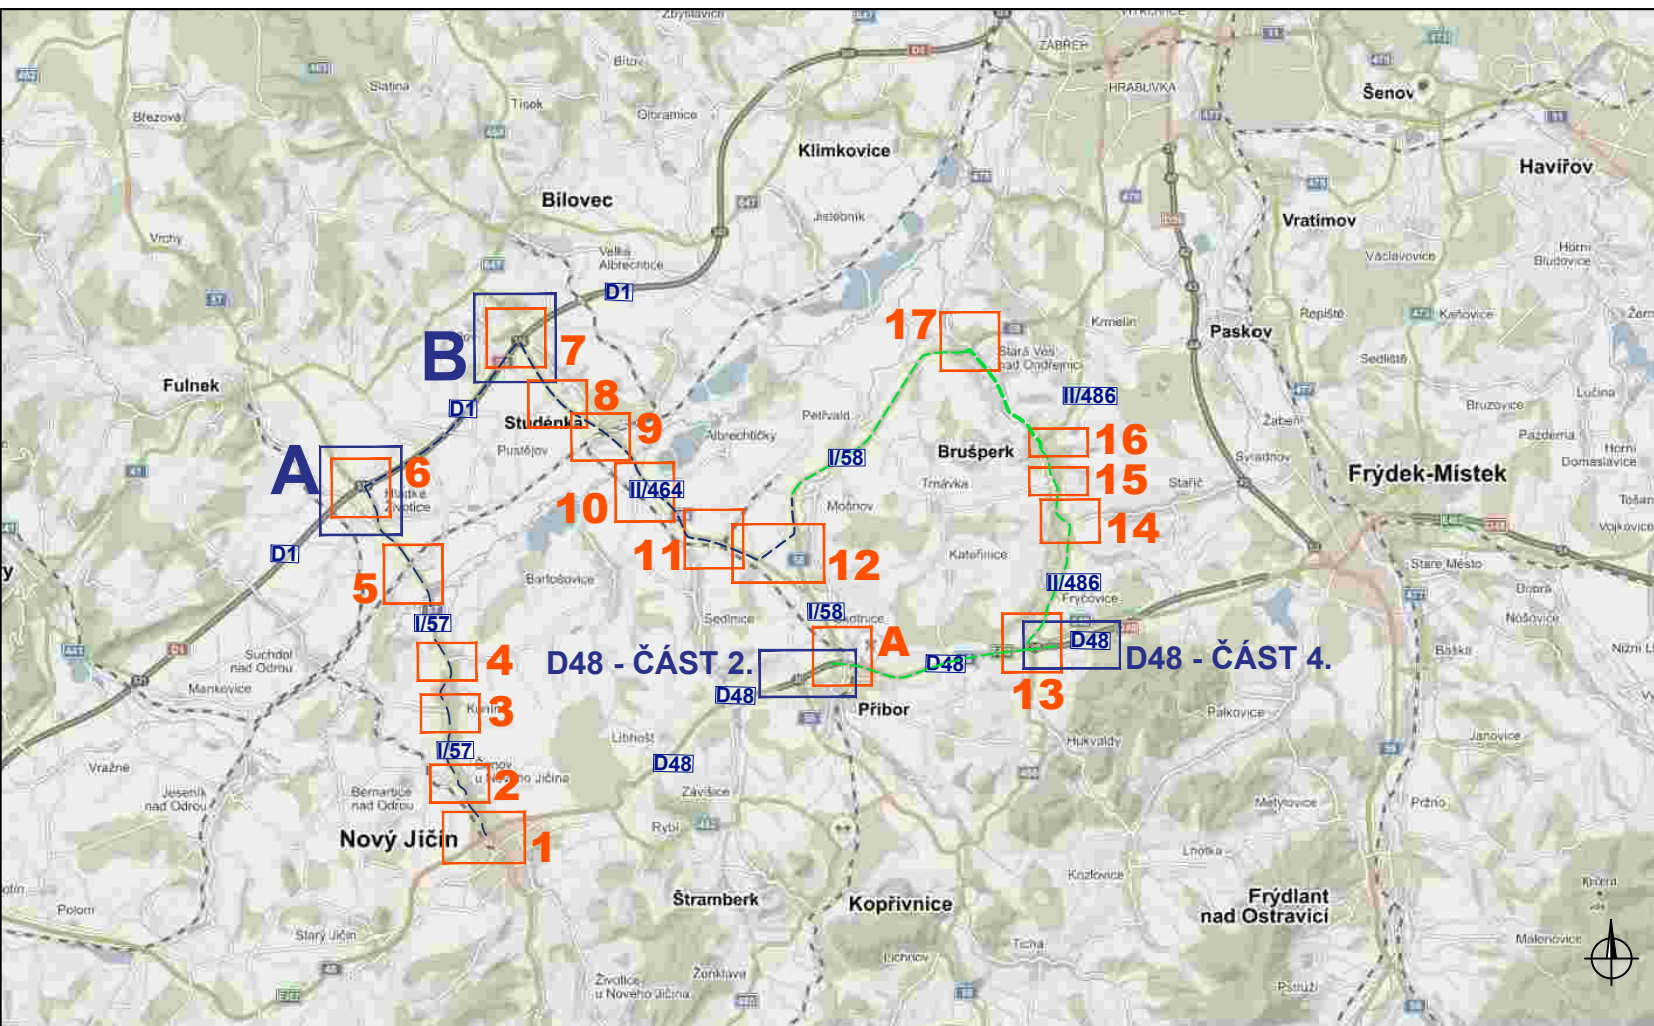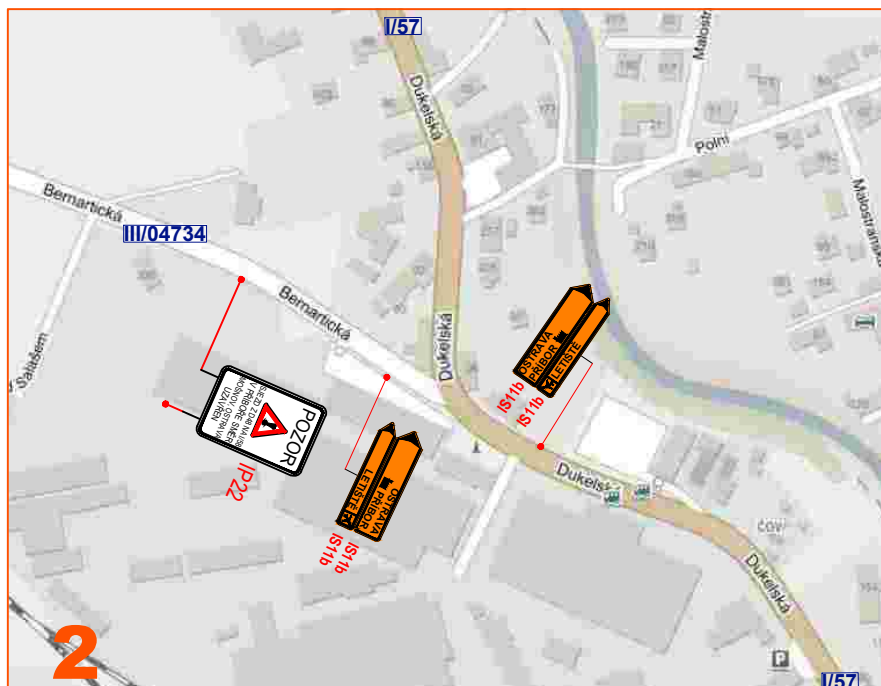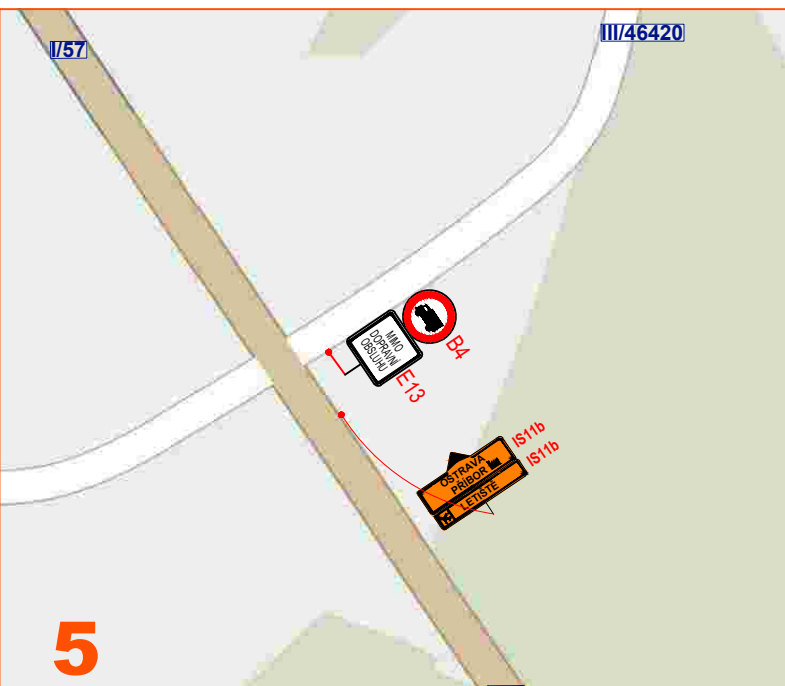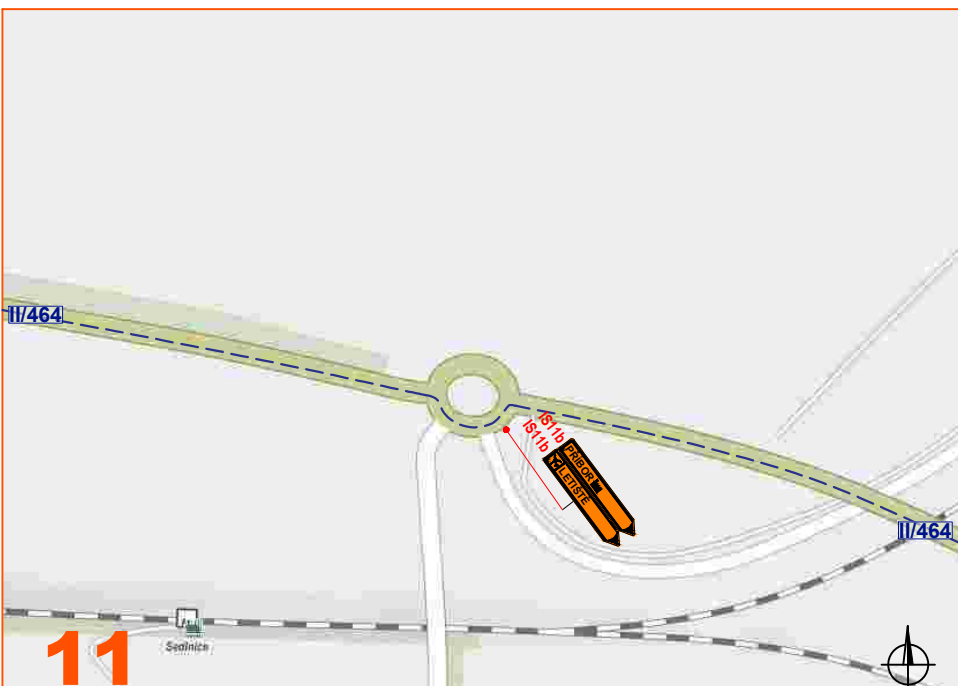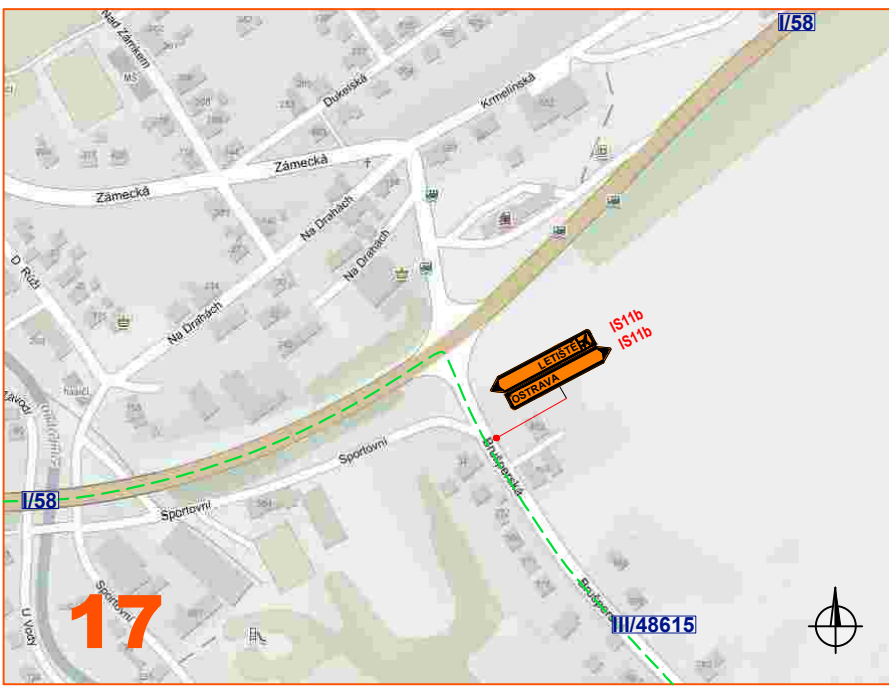

Legenda:

- objížděná trasa směr Frýdek - Místek - Mošov
- objížděná trasa směr Nový Jičín - Mošov
- pracovní místo (uzavřený sjezd)
- stávající pracovní místo
- stávající navržené dopravní značení
- zrušené stávající navržené dopravní značení
- navržené dopravní značení
- stávající dopravní značení
- zrušené stávající dopravní značení

Souhlasíme s přechodnou úpravou provozu, uzavírkou a objížděnou trasou. V souladu s ustanovením § 36 odst. 3 zák. č. 500/2004 Sb. Správního řádu se vzdáváme práva vyjádřit se k podkladům rozhodnutí. Dopravní značení, které bude v rozporu s přechodným dopravním značením bude dočasné zakryto. Přechodné dopravní značení (dále PDZ) na silnicích I. třídy bude provedeno v základní velikosti folii tř. 2 (příp. tř. 3) a na pozemních komunikacích nižších tříd bude PDZ provedeno v základní velikosti folii tř. 1. PDZ bude osazeno dle TP 66.

VYPRACOVAL	VAŠUT	
KONTROLOVAL	JANÁTA	
INVESTOR	RSD ČR	
ZHOTOVITEL	METROSTAV a.s.	
STAVBA	D48 RYBI - MUK RYCHALTICE	
VYKRES	SITUACE DOPRAVNÍHO OMEZENÍ - ZRUŠENÍ SJEZDOVÉ RAMPY Z D48 NA I/58	
A4		
DATUM	6. 2. 2020	
NAŠE ZN.	ZK-20-0032	